










 




ลำดับที่	รายการ	ค่าเฉลี่ยและค่าแรงงาน	FACTOR F	ค่าก่อสร้างทั้งหมด	หมายเหตุ
๑	ประเภทงานอาคาร	๖๑๐,๕๘๗.๔๗	๑.๓๐๗๔	๗๔๘,๒๘๒.๗๑	
	ค่าวัสดุ				









แบบแสดงรายการ ปริมาณ และราคา

(ปร.๔ แผ่นที่ ๑)

กลุ่มงาน/งาน กองช่าง องค์การบริหารส่วนตำบลสวนป่า

ชื่อโครงการ/งานก่อสร้าง ก่อสร้างรั้วคอนกรีตเสริมเหล็ก ขนาดความสูง ๑.๗๐ ม. ยาว ๒๐๐.๐๐ ม.

สถานที่ก่อสร้าง บริเวณด้านหลังศูนย์พัฒนาเด็กเล็ก ถึง อาคารอเนกประสงค์ ๑๐๐๐.๐๐ ม. อำเภอเมือง จังหวัดนครปฐม

หน่วยงานเจ้าของโครงการ/งานก่อสร้าง กองช่าง องค์การบริหารส่วนตำบลสวนป่า

คำนวณราคากลางโดย นายไพฑูรย์ มหาโชติ

เมื่อวันที่

เดือน

มกราคม

พ.ศ.

๒๕๖๑


รายการเลขที่

ลำดับที่	รายการ	จำนวน	หน่วย	ราคาวัสดุสิ่งของ		ค่าแรงงาน/ขนส่ง		ค่าวัสดุและแรงงาน	หมายเหตุ
				ราคาต่อหน่วย	จำนวนเงิน	ราคาต่อหน่วย	จำนวนเงิน		
๑	ปรับเกลี่ยพื้นที่	๒๐๐.๐๐	ตร.ม.	-	-	๑๐.๐๐	๒,๐๐๐.๐๐	๒,๐๐๐.๐๐	
๒	งานดินขุดพร้อมถมคืน	๕๖.๐๐	ลบ.ม.	-	-	๑๒๕.๐๐	๗,๐๐๐.๐๐	๗,๐๐๐.๐๐	
๓	งานเสาเข็มรูปตัว ไอ ๐.๑๕x๐.๑๕x๓.๐๐ ม.	๑๓๗.๐๐	ต้น	๒๓๐.๐๐	๔๐,๗๑๐.๐๐	๑๒๕.๐๐	๒๒,๖๕๖.๐๐	๖๓,๓๖๖.๐๐	
๔	ทรายหยาบรองพื้นรับระดับ	๒.๐๐	ลบ.ม.	๔๒๐.๐๐	๘๔๐.๐๐	๙๙.๐๐	๑๙๘.๐๐	๑,๐๓๘.๐๐	
๕	คอนกรีตหยาบ ๑:๓:๕	๒.๐๐	ลบ.ม.	๒,๒๗๐.๐๐	๔,๕๔๐.๐๐	๓๐๖.๐๐	๖๑๒.๐๐	๕,๑๕๒.๐๐	
๖	คอนกรีตโครงสร้าง ๑:๒:๔	๓๕.๐๐	ลบ.ม.	๒,๓๕๕.๐๐	๘๒,๔๒๕.๐๐	๓๐๖.๐๐	๑๐,๗๑๐.๐๐	๙๒,๑๓๕.๐๐	
๗	เหล็กเส้น DB ๑๒ มม. SD ๓๐	๔,๓๓๓.๐๐	กก.	๑๗.๕๕	๗๖,๗๕๔.๐๕	๓.๓๐	๑๔,๒๙๘.๙๐	๙๑,๐๕๒.๙๕	
๘	เหล็กเส้น RB ๖ มม. SR ๒๕	๒,๕๗๓.๐๐	กก.	๒๑.๑๙	๕๔,๕๒๑.๙๗	๓.๓๐	๘,๔๙๐.๙๐	๖๓,๐๑๒.๘๗	
๙	ลวดผูกเหล็ก	๒๐๗.๐๐	กก.	๖๐.๗๕	๑๒,๕๗๕.๒๕	-	-	๑๒,๕๗๕.๒๕	
๑๐	ไม้แบบ คัด ๓๐%	๑๑๐.๐๐	ลบ.ฟ.	๓๘๓.๐๐	๔๒,๑๓๐.๐๐	๑๓๓.๐๐	๑๔,๖๓๐.๐๐	๕๖,๗๖๐.๐๐	
๑๑	ตะปู	๔๐.๐๐	กก.	๕๗.๐๐	๒,๒๘๐.๐๐	-	-	๒,๒๘๐.๐๐	
๑๒	งานก่อผนังอิฐบล็อก	๒๒๕.๐๐	ตร.ม.	๙๑.๐๐	๒๐,๔๗๕.๐๐	๖๕.๐๐	๑๔,๖๒๕.๐๐	๓๕,๑๐๐.๐๐	
๑๓	งานฉาบปูนผนัง	๔๕๐.๐๐	ตร.ม.	๗๓.๐๐	๓๒,๘๕๐.๐๐	๘๒.๐๐	๓๖,๙๐๐.๐๐	๖๙,๗๕๐.๐๐	
๑๔	งานฉาบปูนโครงสร้าง	๒๙๓.๐๐	ตร.ม.	๗๓.๐๐	๒๑,๓๘๙.๐๐	๑๑๕.๐๐	๓๓,๖๙๕.๐๐	๕๕,๐๘๔.๐๐	
๑๕	งานสีน้ำมันครีโอลิค ๑๐๐ %	๖๘๐.๐๐	ตร.ม.	๔๔.๐๐	๒๙,๙๒๐.๐๐	๓๔.๐๐	๒๓,๑๒๐.๐๐	๕๓,๐๔๐.๐๐	
	รวมค่าวัสดุและค่าแรงงาน							๖๑๐,๕๘๗.๙๗	


ประธานกรรมการ

กรรมการ


กรรมการ

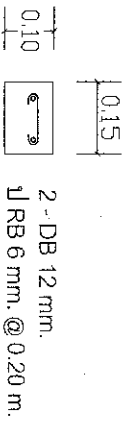


รายละเอียดคาน้ำหนัก

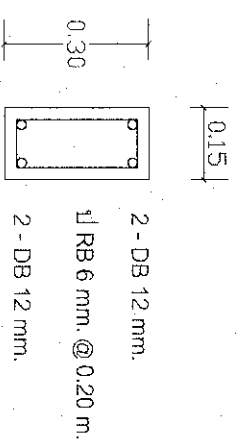


รายละเอียด B2

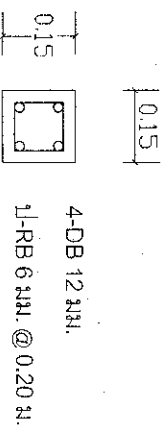


รายละเอียด C

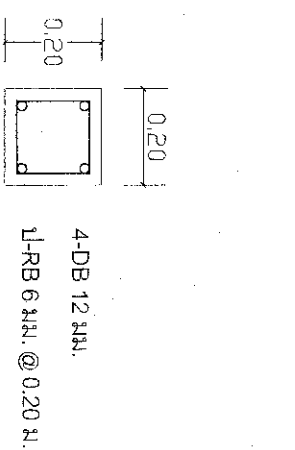

รายละเอียด C ต่อมา

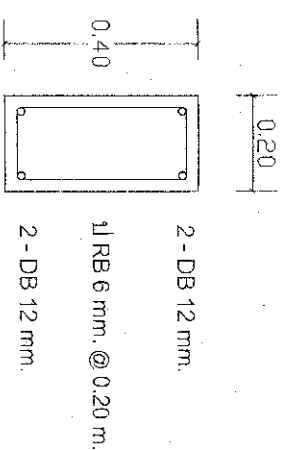


รายละเอียด B1

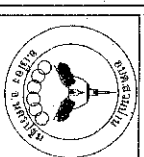

โครงการ	เขียนแบบ	ตรวจสอบ	แก้ไข	อนุมัติ	แสดงแบบ	วันที่/เดือน/ปี	เลขแบบที่



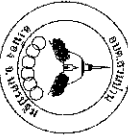







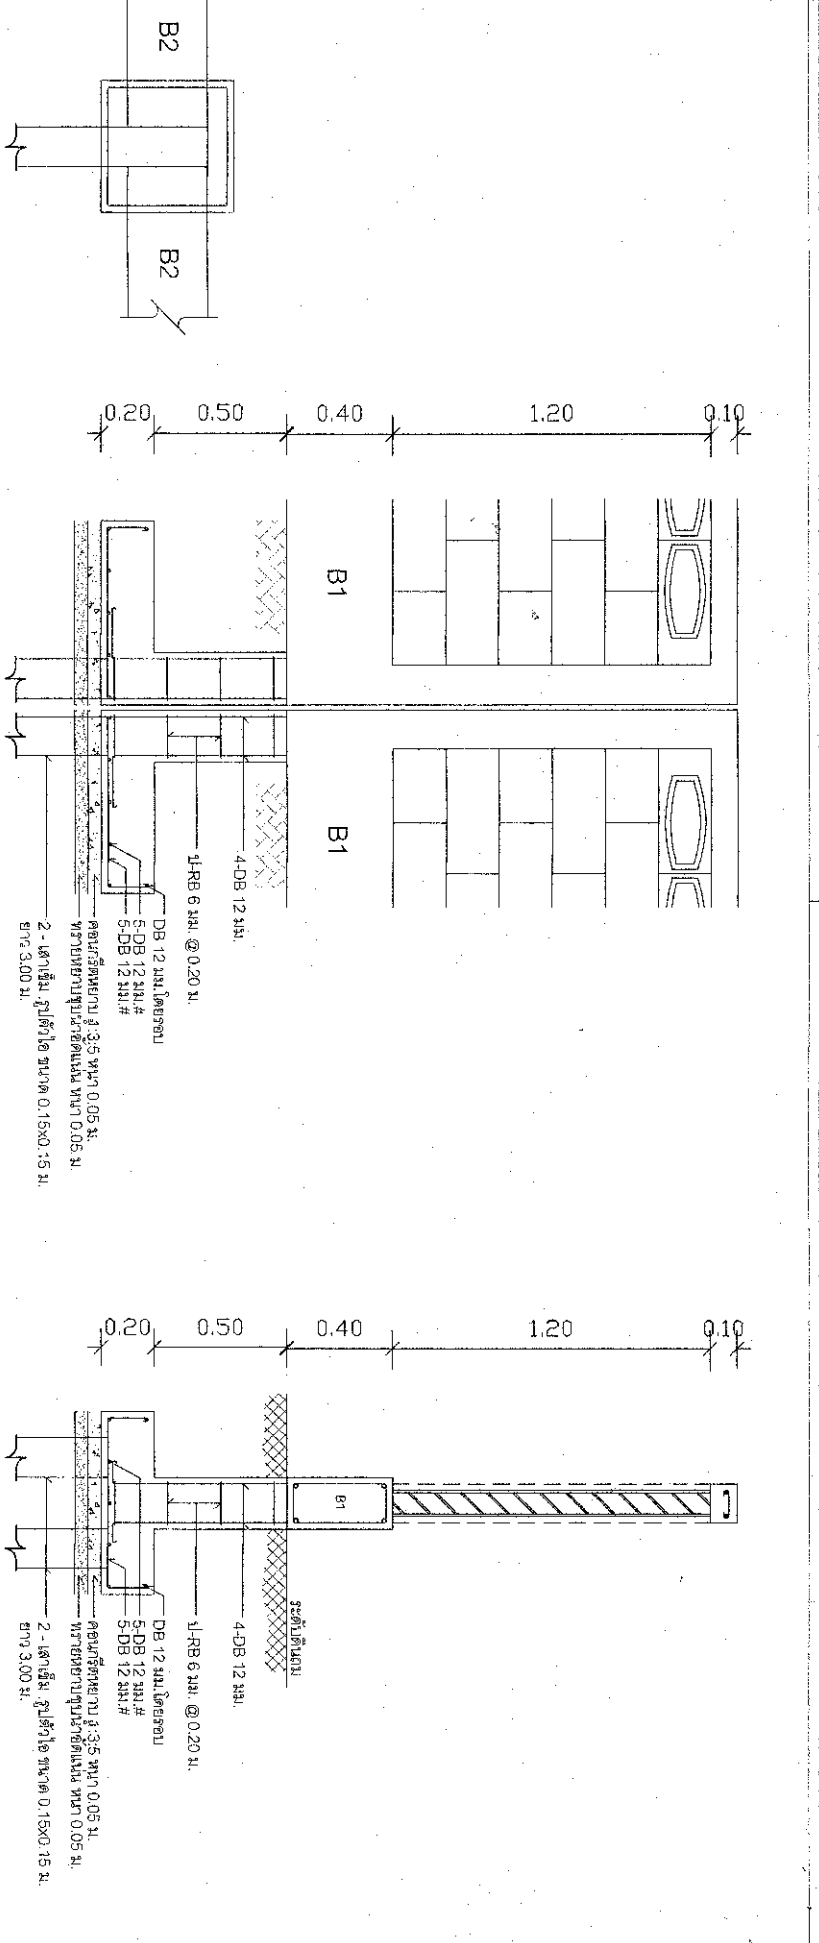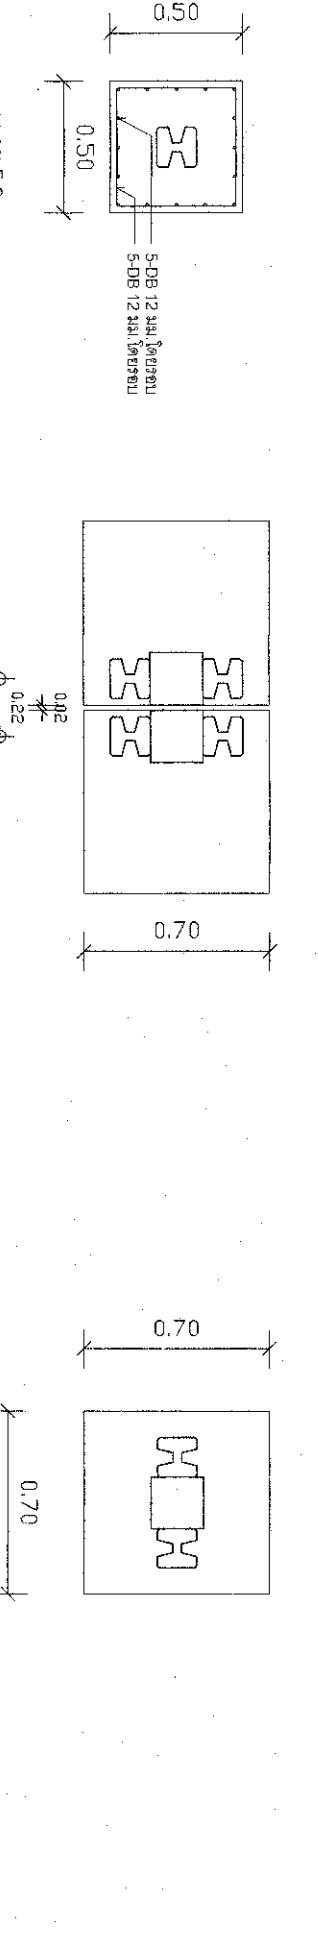

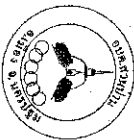

โครงการ











ประธานกรรมการ
กรรมการ
กรรมการ

แปลนเสา/ค่อม/คาน
SCALE 1 : 25

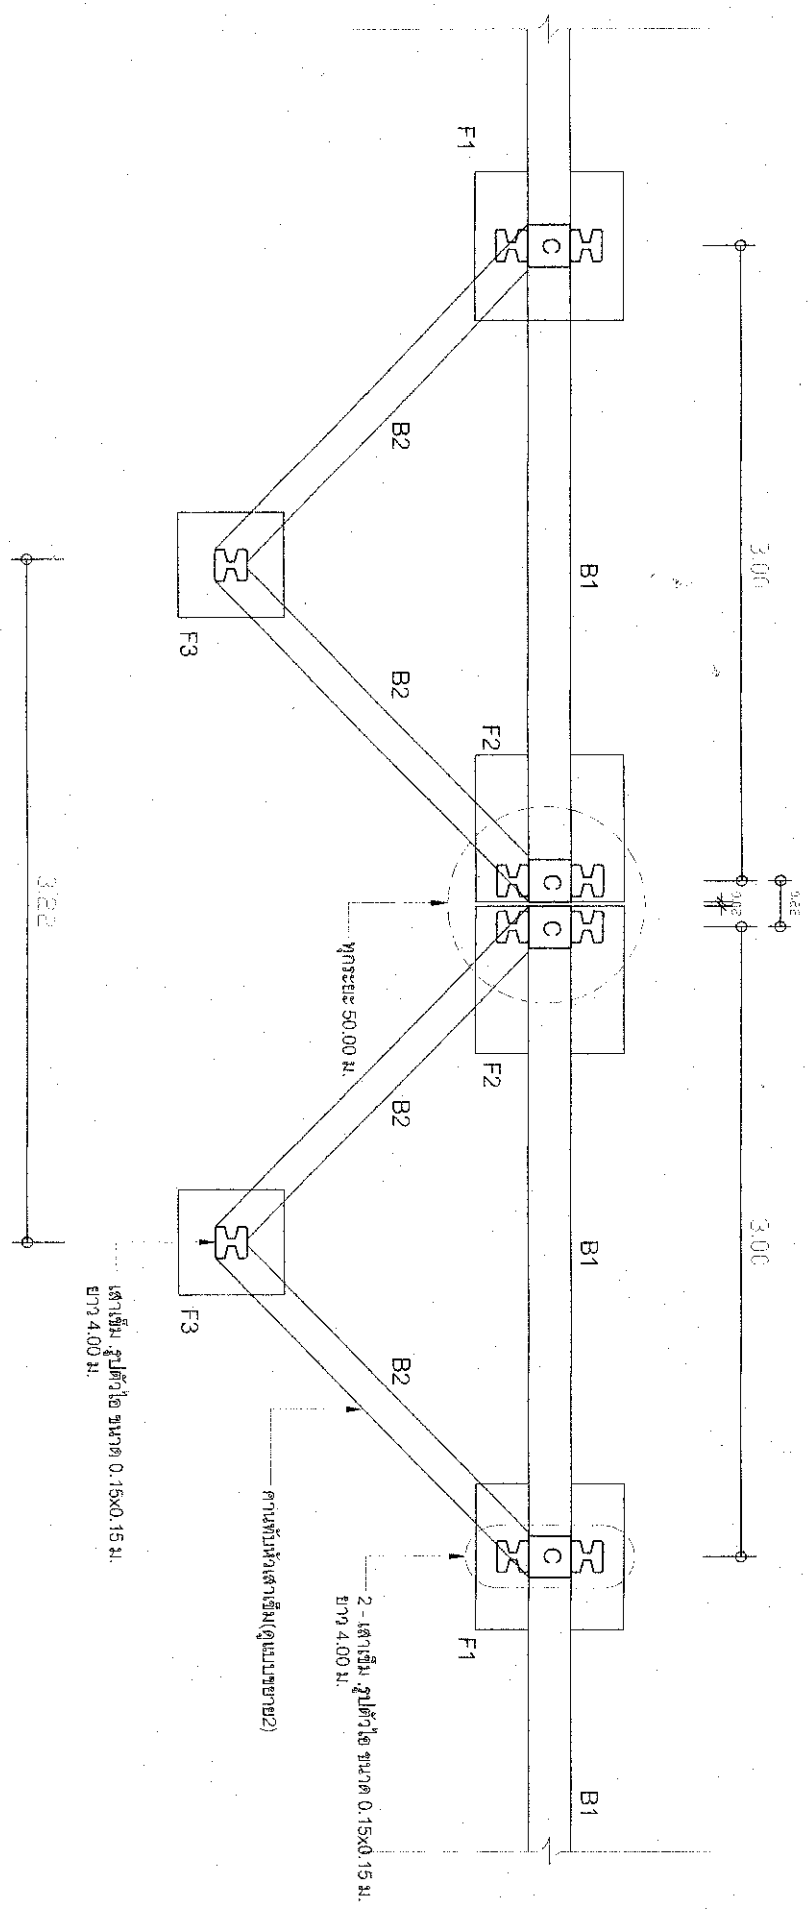

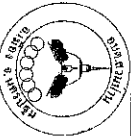




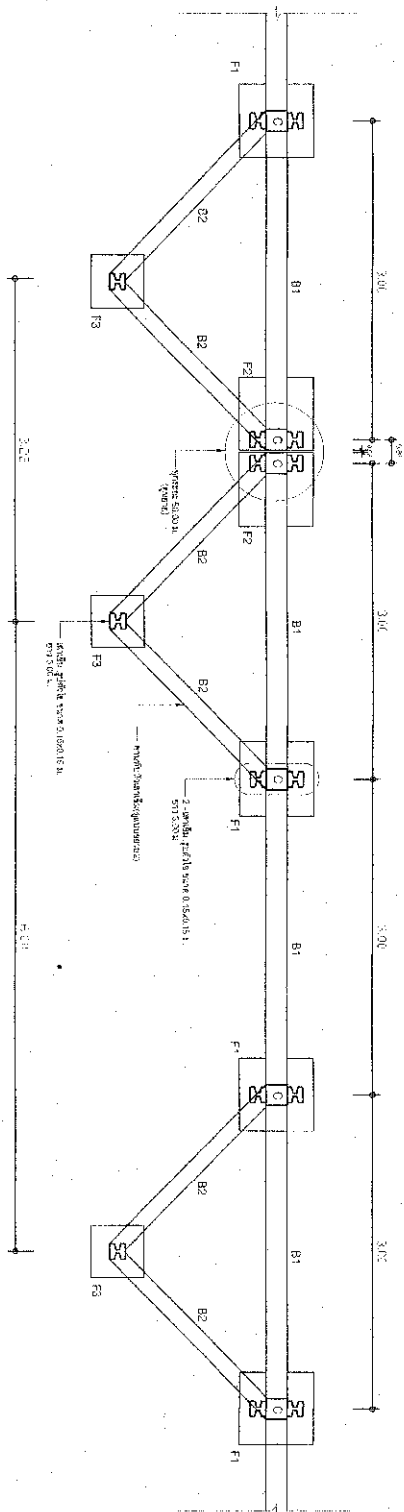




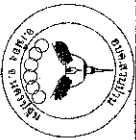


โครงการ	ผู้ควบคุม	ตรวจสอบ	อนุมัติ	แสดงแบบ	วันเดือนปี	เลขแบบที่

รูปตัดตามยาว
SCALE 1 : 25

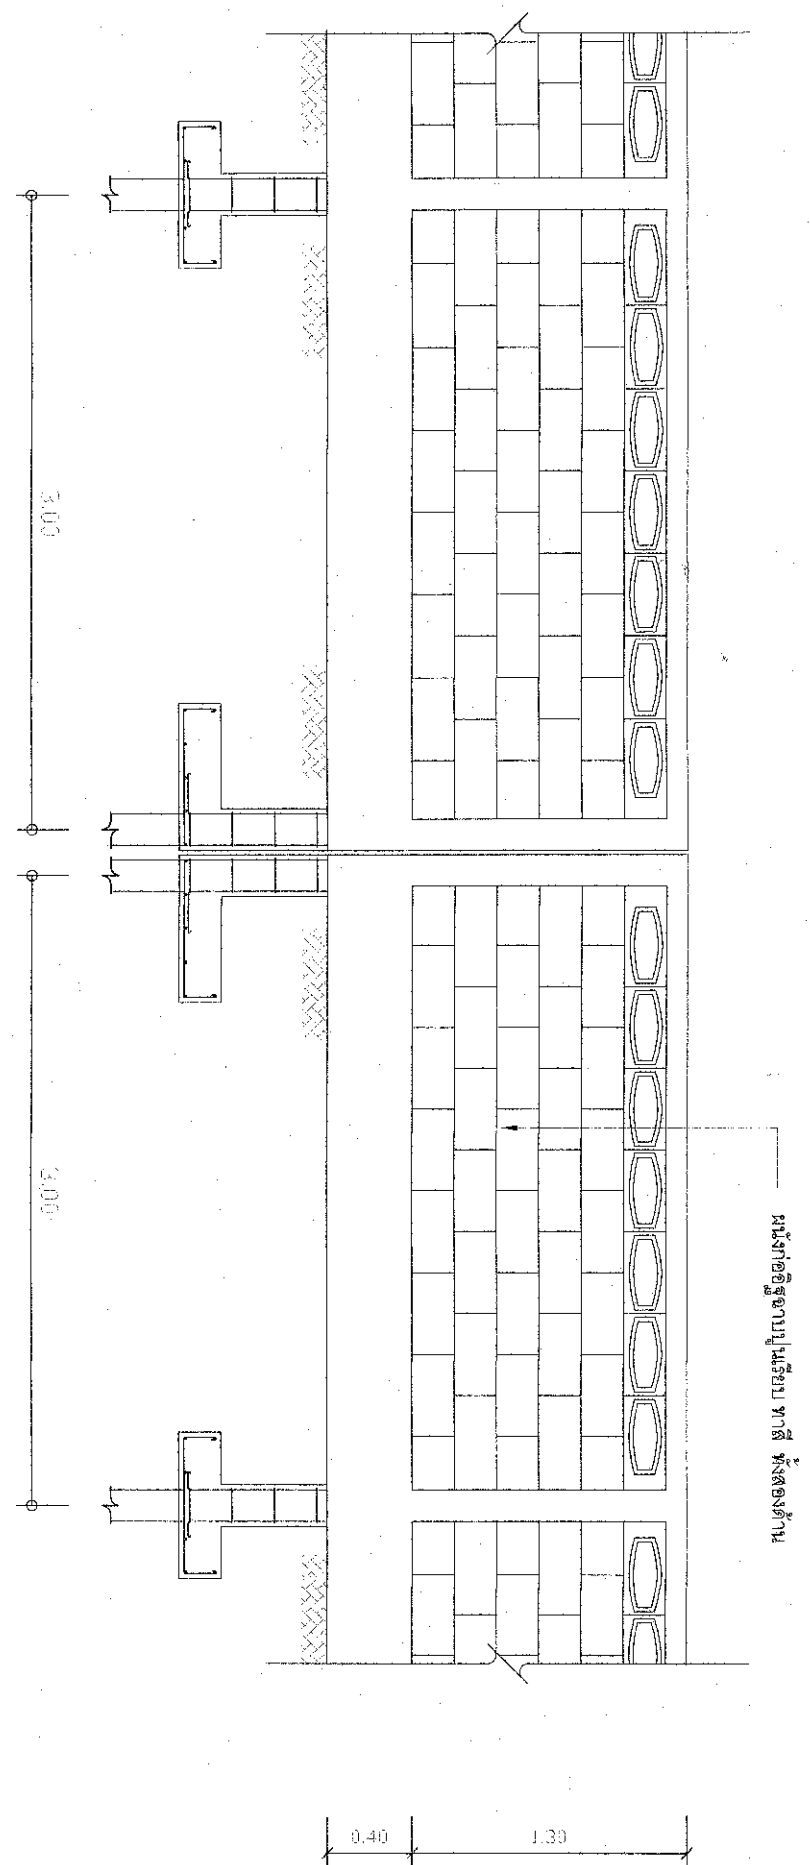

ประธานกรรมการ
กรรมการ
กรรมการ

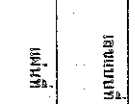





