

ตารางแสดงวงเงินงบประมาณที่ได้รับจัดสรรและราคากลางในงานจ้างก่อสร้าง

๑. ชื่อโครงการปรับปรุงลานกีฬา เทพีนคอนกรีต หนา ๐.๑๐ ม. รวมพื้นที่คอนกรีตไม่น้อยกว่า ๓๒๐ ตร.ม. ติดตั้งรั้วควบอย ยาว ๕๘.๕๐ ม.
/หน่วยงานเจ้าของโครงการกองช่าง องค์การบริหารส่วนตำบลสวนป่า.....

๒. วงเงินงบประมาณที่ได้รับจัดสรร.....๑๘๖,๗๐๐.๐๐..... บาท

๓. ลักษณะงาน

โดยสังเขปปรับปรุงลานกีฬา เทพีนคอนกรีต หนา ๐.๑๐ เมตร รวมพื้นที่คอนกรีตไม่น้อยกว่า ๓๒๐ ตารางเมตร ติดตั้งรั้วควบอย ยาว ๕๘.๕๐ เมตร พร้อมติดตั้งป้ายประชาสัมพันธ์โครงการ ๑ ป้าย ณ บริเวณสนามกีฬา หมู่ที่ ๕ ตำบลสวนป่า อำเภอเมืองนครปฐม จังหวัดนครปฐม

๔. ราคากลางคำนวณ ณ วันที่ พฤศจิกายน ๒๕๖๐ เป็นเงิน.....๑๘๖,๗๐๐.๐๐.....บาท

๕. บัญชีประมาณการราคากลาง

๕.๑ แบบ พร.๔	จำนวน ๑ แผ่น
๕.๒ แบบ พร.๕	จำนวน ๑ แผ่น
๕.๓ รูปผังบริเวณ	จำนวน ๑ แผ่น
๕.๔ รูปแปลน	จำนวน ๑ แผ่น
๕.๕ รูปตัดทางเดินคอนกรีต	จำนวน ๑ แผ่น

๖. รายชื่อคณะกรรมการกำหนดราคากลาง

๖.๑	นายก้าพล สงฆ์ปรีดา	ตำแหน่ง ผู้อำนวยการกองช่าง	ประธานกรรมการ
๖.๒	นายพนพล ขาวสำอางค์	ตำแหน่ง นักจัดการงานทั่วไป	กรรมการ
๖.๓	นางภาณุมาศ รอดแสง	ตำแหน่ง เจ้าพนักงานจัดเก็บรายได้	กรรมการ

สรุปผลการประมาณราคาก่อสร้าง

แบบ พร.๕

ส่วนราชการ กองช่าง องค์การบริหารส่วนตำบลสวนป่า

ประเภท ปรับปรุงลานกีฬา เทพื้นคอนกรีตทางเดิน หนา ๐.๑๐ ม. รวมพื้นที่คอนกรีตไม่น้อยกว่า ๓๒๐.๐๐ ตร.ม
ติดตั้งรั้วความบอย ยาว ๕๘.๕๐ ม.

สถานที่ก่อสร้าง บริเวณสนามกีฬาหมู่ ๕ ต.สวนป่า อ.เมือง จ.นครปฐม

เจ้าของ องค์การบริหารส่วนตำบลสวนป่า

หน่วยงานออกแบบแปลนและรายการ กองช่าง องค์การบริหารส่วนตำบลสวนป่า แบบเลขที่.....

ประมาณราคาตามแบบ พร.๕. จำนวน.....๑.....แผ่น

เมื่อวันที่ เดือน พฤศจิกายน พ.ศ. ๒๕๖๐

ลำดับที่	รายการ	ค่าวัสดุและค่าแรงงาน	FACTOR F	ค่าก่อสร้างทั้งหมด	หมายเหตุ
๑	ประเภทงานอาคาร	๑๔๒,๘๔๙.๐๐	๑.๓๐๗๔	๑๘๖,๗๖๐.๗๘	พร้อมป้าย
	เงื่อนไข (งานอื่น ๆ)				ประจำ
	เงินล่วงหน้าจ่าย.....๐.....%				สัมพันธ์
	เงินประกันผลงานหัก.....๐.....%				โครงการ
	ดอกเบี้ยเงินกู้.....๖.....%				๑ ป้าย
	ภาษีมูลค่าเพิ่ม(VAT).....๗.....%				
สรุป	รวมค่าก่อสร้างเป็นเงินทั้งสิ้น			๑๘๖,๗๖๐.๗๘	
	คิดเป็นเงินประมาณ เพียง			๑๘๖,๗๐๐.๐๐	
	ตัวอักษร (หนึ่งแสนแปดหมื่นหกพันเจ็ดร้อยบาทถ้วน)				

..... ประเมินการ

(นายไพฑูรย์ มหาโชติ)

นายช่างโยธาชำนาญงาน

..... ตรวจ

(นายกำพล สงฆ์ปริดา)

ผู้อำนวยการกองช่าง

..... เห็นชอบ

(นางสาวโยชิตา จันทวงษ์)

ปลัดองค์การบริหารส่วนตำบลสวนป่า

..... อนุมัติ

(นายกกล้าหาญ แก้วจัน)

นายกองค์การบริหารส่วนตำบลสวนป่า

แบบแสดงรายการ ปริมาณ และราคา

(ปร.๔ แผ่นที่ ๑/๒)

กลุ่มงาน/งาน กองช่าง องค์การบริหารส่วนตำบลสวนป่า

ชื่อโครงการ/งานก่อสร้าง ปรับปรุงลานกีฬา เทียนคอนกรีตทางเดิน หน้า ๐.๑๐ ม. รวมพื้นที่คอนกรีตไม่น้อยกว่า ๓๒๐.๐๐ ตร.ม

ติดตั้งรั้วคาวบอย ยาว ๕๔.๕๐ ม.

สถานที่ก่อสร้าง บริเวณสนามกีฬาหมู่ ๕ ต.สวนป่า อ.เมือง จ.นครปฐม

หน่วยงานเจ้าของโครงการ/งานก่อสร้าง กองช่าง องค์การบริหารส่วนตำบลสวนป่า


คำนวณราคากลางโดย นายไพฑูรย์ มหาโชติ

แบบเลขที่ - รายการเลขที่ -

เดือน พศจิกายน พ.ศ. ๒๕๖๐

ลำดับที่	รายการ	จำนวน	หน่วย	ราคาวัสดุสิ่งของ		ค่าแรงงาน/ขนส่ง		คำวัสดุและแรงงาน	หมายเหตุ
				ราคาต่อหน่วย	จำนวนเงิน	ราคาต่อหน่วย	จำนวนเงิน		
๑	งานพื้นคอนกรีต								
	- ขุด ขน ดิน	๔๘.๐๐	ลบ.ม.	-		๙๙.๐๐	๔,๗๕๒.๐๐	๔,๗๕๒.๐๐	
	- หินคลุก ปรับพื้นที่	๖.๐๐	ลบ.ม.	๔๒๐.๐๐	๒,๕๒๐.๐๐	๓๕.๐๐	๒๑๐.๐๐	๒,๗๓๐.๐๐	
	- ทราดยหยาบรองพื้น	๑๖.๐๐	ลบ.ม.	๔๒๐.๐๐	๖,๗๒๐.๐๐	๙๙.๐๐	๑,๕๘๔.๐๐	๘,๓๐๔.๐๐	
	- คอนกรีตโครงสร้าง	๓๒.๐๐	ลบ.ม.	๒,๓๔๕.๐๐	๗๕,๐๔๐.๐๐	๓๐๖.๐๐	๙,๗๙๒.๐๐	๘๔,๘๓๒.๐๐	
	- เหล็ก wire mesh Ø ๔ มม. @ ๐.๒๐ ม.#	๓๒๐.๐๐	ตร.ม.	๒๕.๐๐	๘,๐๐๐.๐๐	๕.๐๐	๑,๖๐๐.๐๐	๙,๖๐๐.๐๐	
	- ไม้แบบ + เคร่ายึด	๖.๐๐	ลบ.ฟ.	๓๘๓.๐๐	๒,๒๙๘.๐๐	๑๓๓.๐๐	๗๙๘.๐๐	๓,๐๙๖.๐๐	
	- ตะปู	๕.๐๐	กก.	๕๗.๐๐	๒๘๕.๐๐	-	-	๒๘๕.๐๐	
๒	งานรั้วคาวบอย								
	- รั้วคาวบอย เส้า + คาน	๕๔.๕๐	เมตร	๓๕๐.๐๐	๒๐,๔๗๕.๐๐	๑๕๐.๐๐	๘,๑๗๕.๐๐	๒๘,๖๕๐.๐๐	
	รวมค่าวัสดุและค่าแรงงาน							๑๔๒,๘๔๙.๐๐	


..... ประธานกรรมการ
 กรรมการ
 กรรมการ

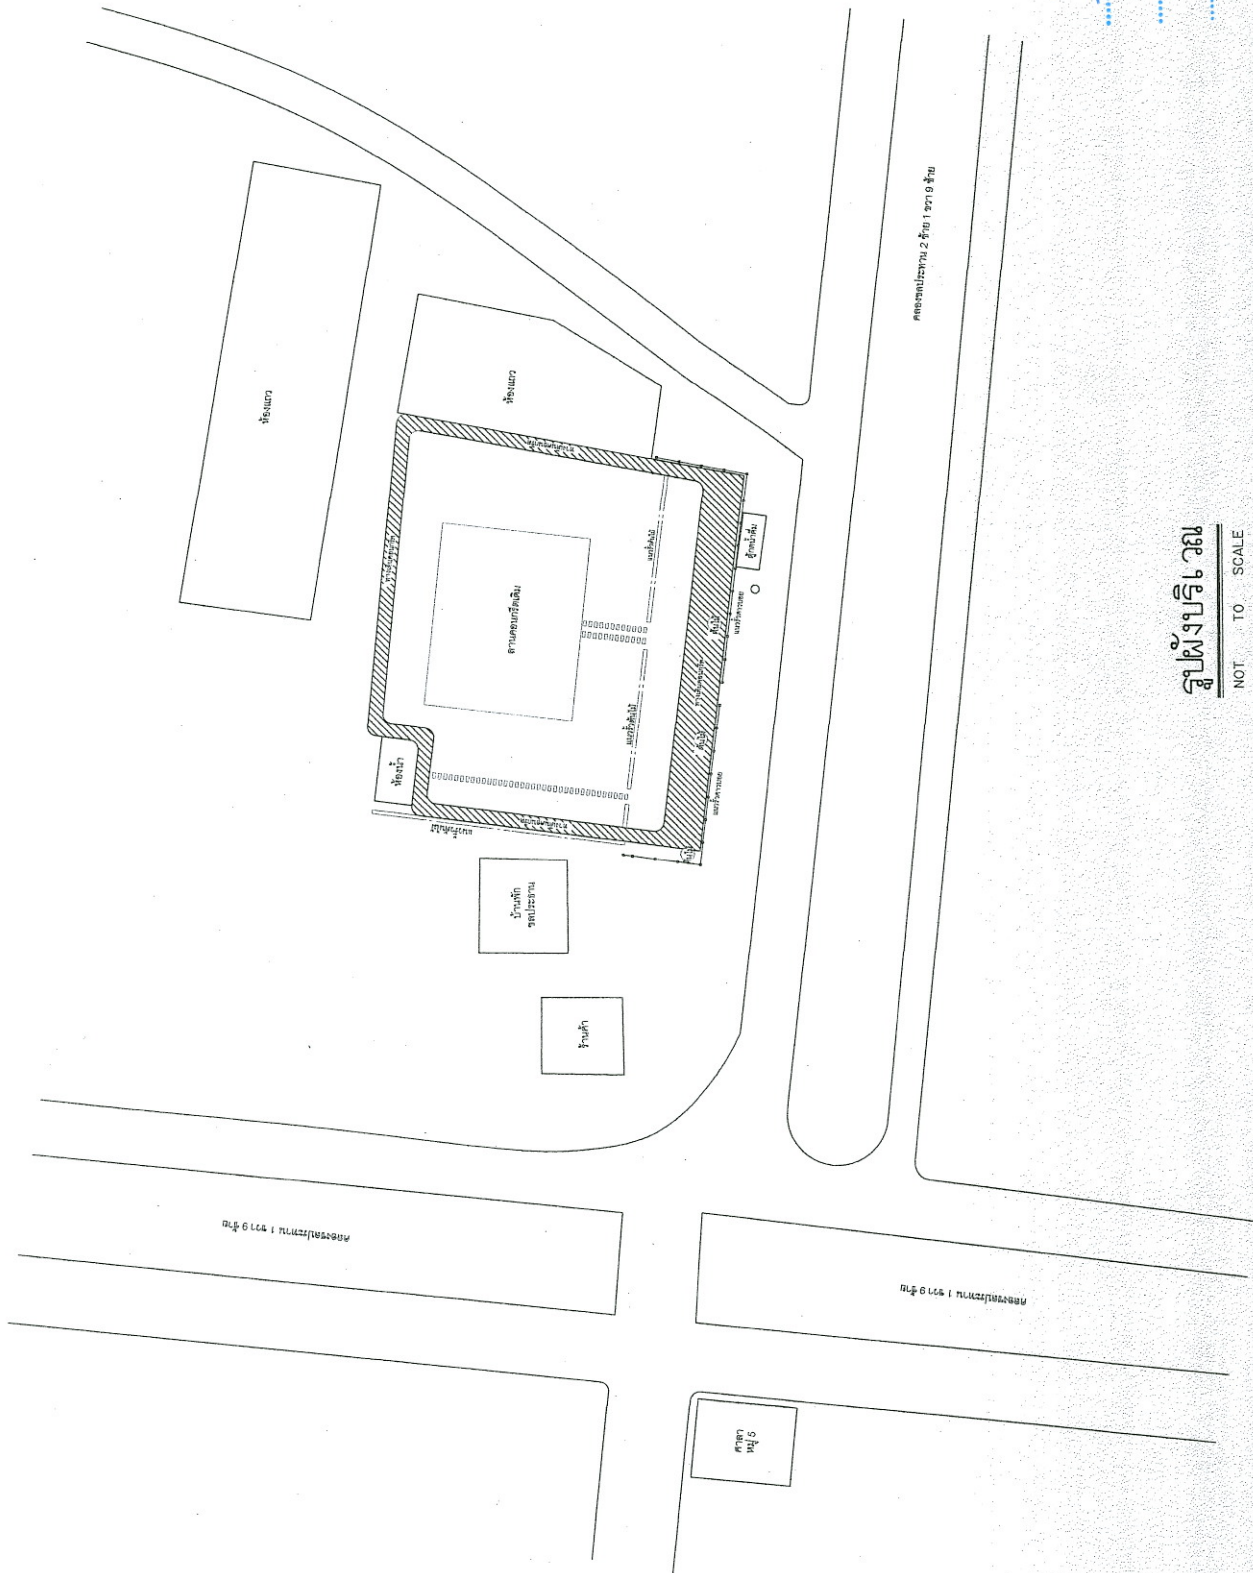

NOT TO SCALE

ประธานกรรมการ
กรรมการ
กรรมการ

							ตุลาคม 2560	แผ่นที่

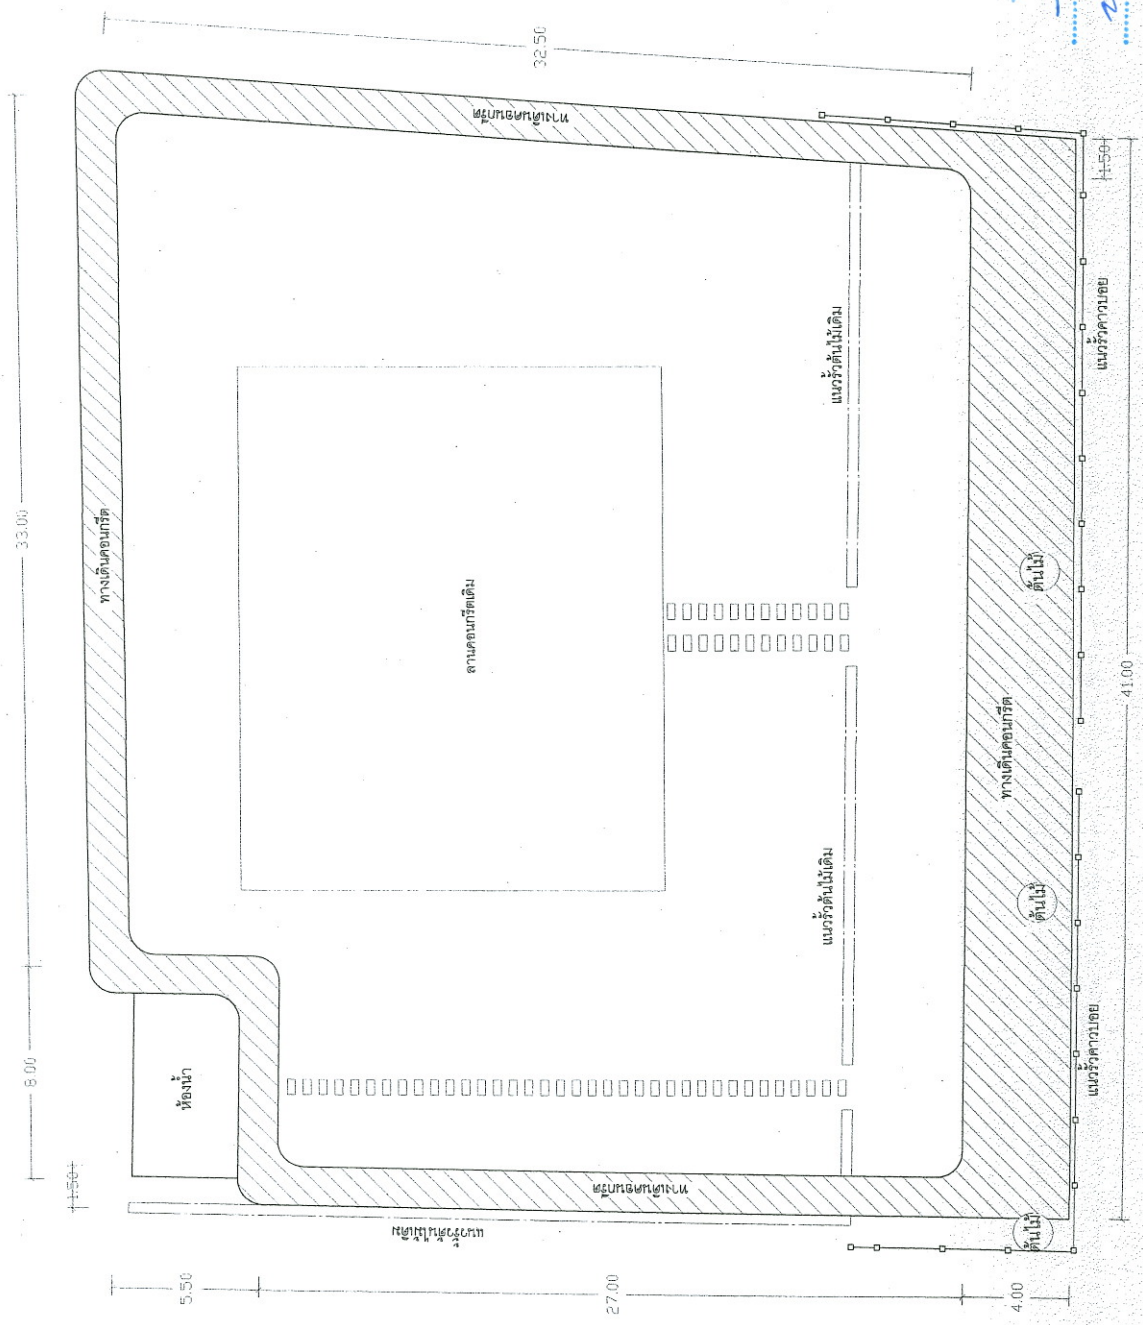

..... ประธานกรรมการ
กรรมการ
..... กรรมการ


รูปแปลน
SCALE 1:200

โครงการ	เขียนแบบ	ตรวจ	เห็นชอบ	อนุมัติ	แสดงแบบ	วัน/เดือน/ปี	เลขแบบที่	
							เลขแบบที่	แผ่นที่



คานารั้ว ค.ส.ล. 0.127 ม. x 2.5" x 2.50 ม.


เสารั้ว ค.ส.ล. 0.15x0.15 ม.

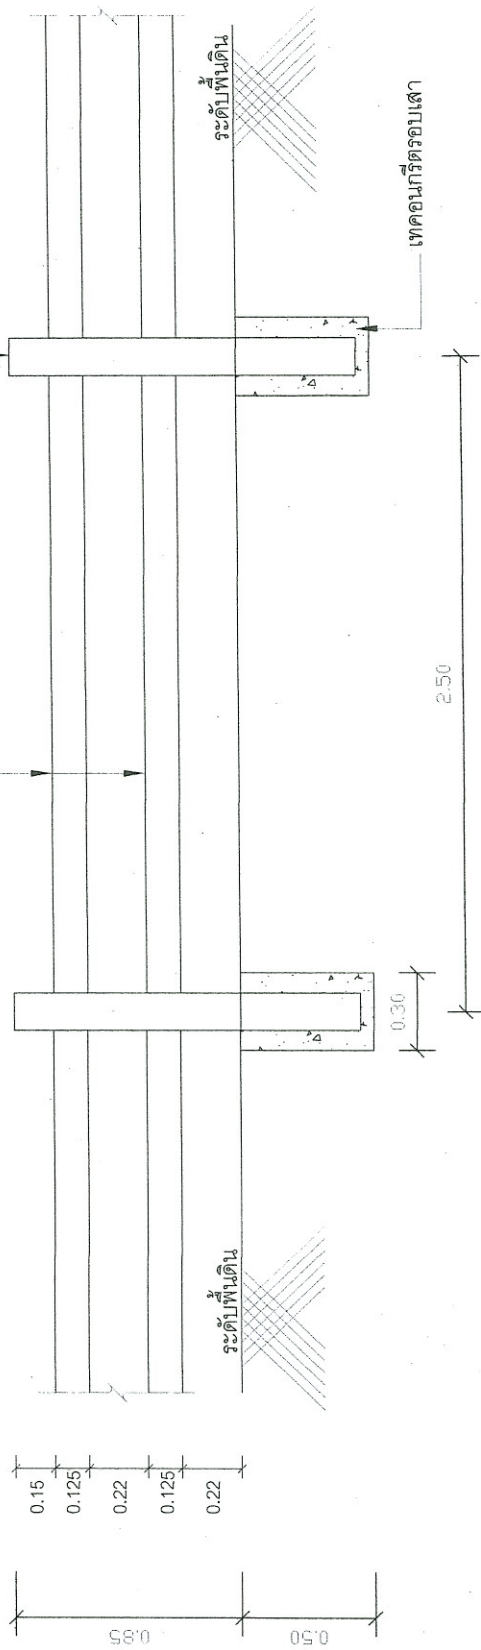

แบบขยายรั้วคานบอย
SCALE 1 : 20

พื้นคอนกรีต เสริมเหล็กไวท์เมซ # 0.20 ม. Ø 4 มม.

ทรายหยาบรองพื้นอัดแน่น

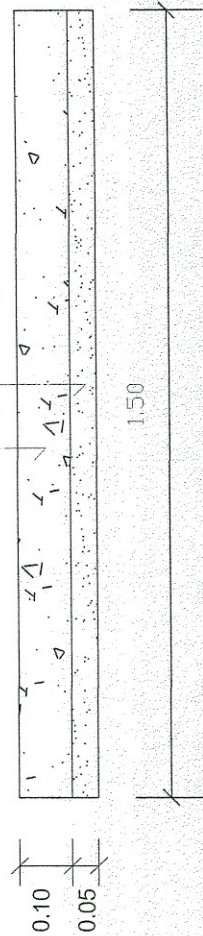

รูปตัดทางเดินคอนกรีต
SCALE 1 : 10

..... ประธานกรรมการ
..... กรรมการ
..... กรรมการ

โครงการ	เขียนแบบ	ตรวจสอบ	อนุมัติ	แสดงแบบ	วันเดือนปี	เลขแบบที่	
						เลขที่	แผ่นที่

